



KWAADSTRAAT (buurtweg nr. 5)

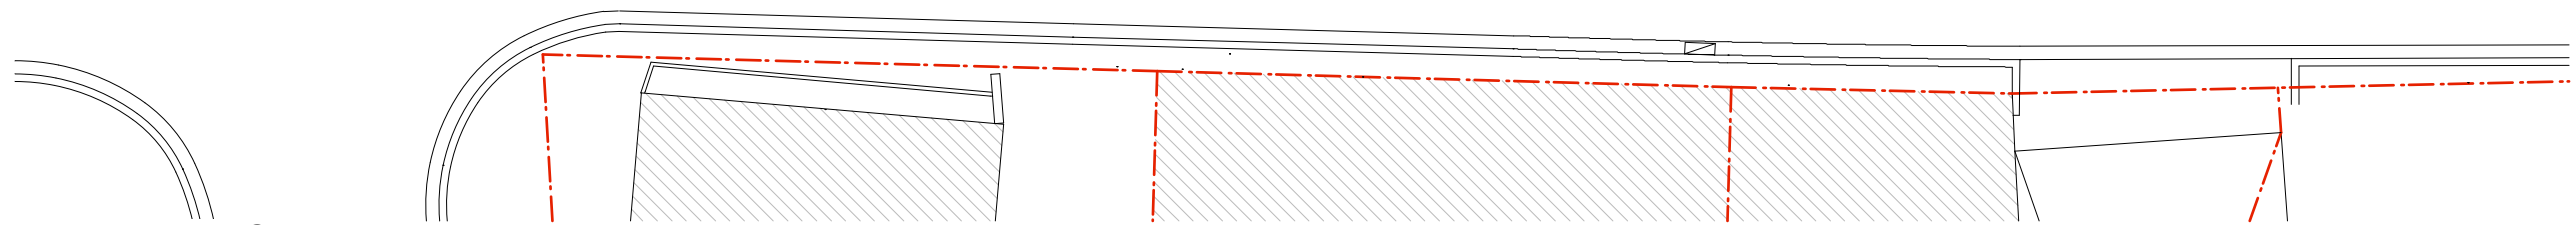

VERDIEPING +1

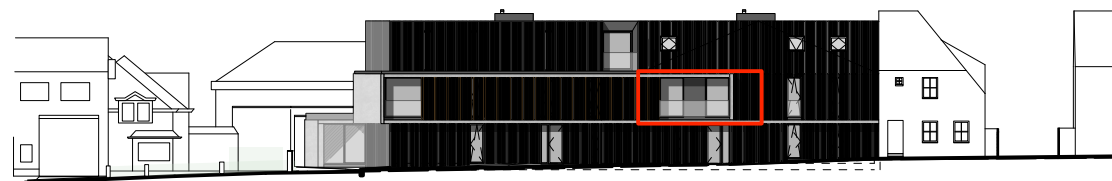

KWAADSTRAAT



NOORD

KIMAUD bv
SPORTSTRAAT 2A
B-9750 KRUISEM

LIGGING
HOEK PEPERSTRAAT-KWAADSTRAAT
B-9750 KRUISEM
AFD1 - SECT.B nr 399/M - 399/N

**APPARTEMENT
KWAADSTRAAT
8/101**

BRUTO OPPERVLAKTE: 99,34 m²
TERRASSEN: 22,54 m²
TOTAAL: 121,88 m²

DIT PLAN IS INDICATIEF.
ALLE MATEN ZIJN RICHTINGGEVEND.
MEUBILAIR EN TOEBEHOREN
ZIJN ILLUSTRATIEF EN MAKEN
GEEN DEEL UIT VAN DE
VERKOOPSOVEREENKOMST.