


KWAADSTRAAT (buurtweg nr. 5)

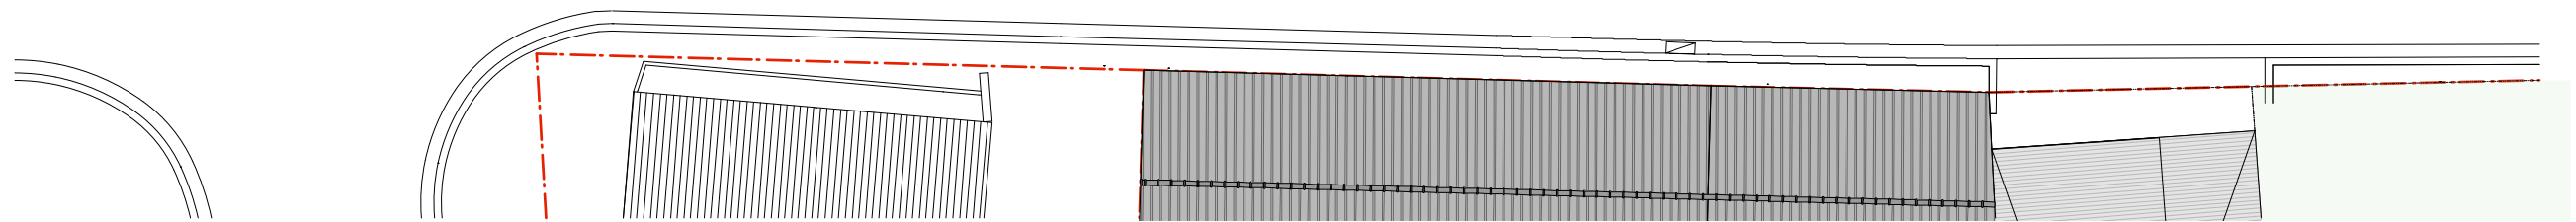

VERDIEPING +2



KWAADSTRAAT



NOORD

KIMAUD bv
SPORTSTRAAT 2A
B-9750 KRUISEM

LIGGING
HOEK PEPERSTRAAT-KWAADSTRAAT
B-9750 KRUISEM
AFD1 - SECT.B nr 399/M - 399/N

**APPARTEMENT
KWAADSTRAAT
8/201**

BRUTO OPPERVLAKTE: 157,04 m²
TERRAS: 37,79 m²
TOTAAL: 194,83 m²

DIT PLAN IS INDICATIEF.
ALLE MATEN ZIJN RICHTINGGEVEND.
MEUBILAIR EN TOEBEHOREN
ZIJN ILLUSTRATIEF EN MAKEN
GEEN DEEL UIT VAN DE
VERKOOPSOVEREENKOMST.